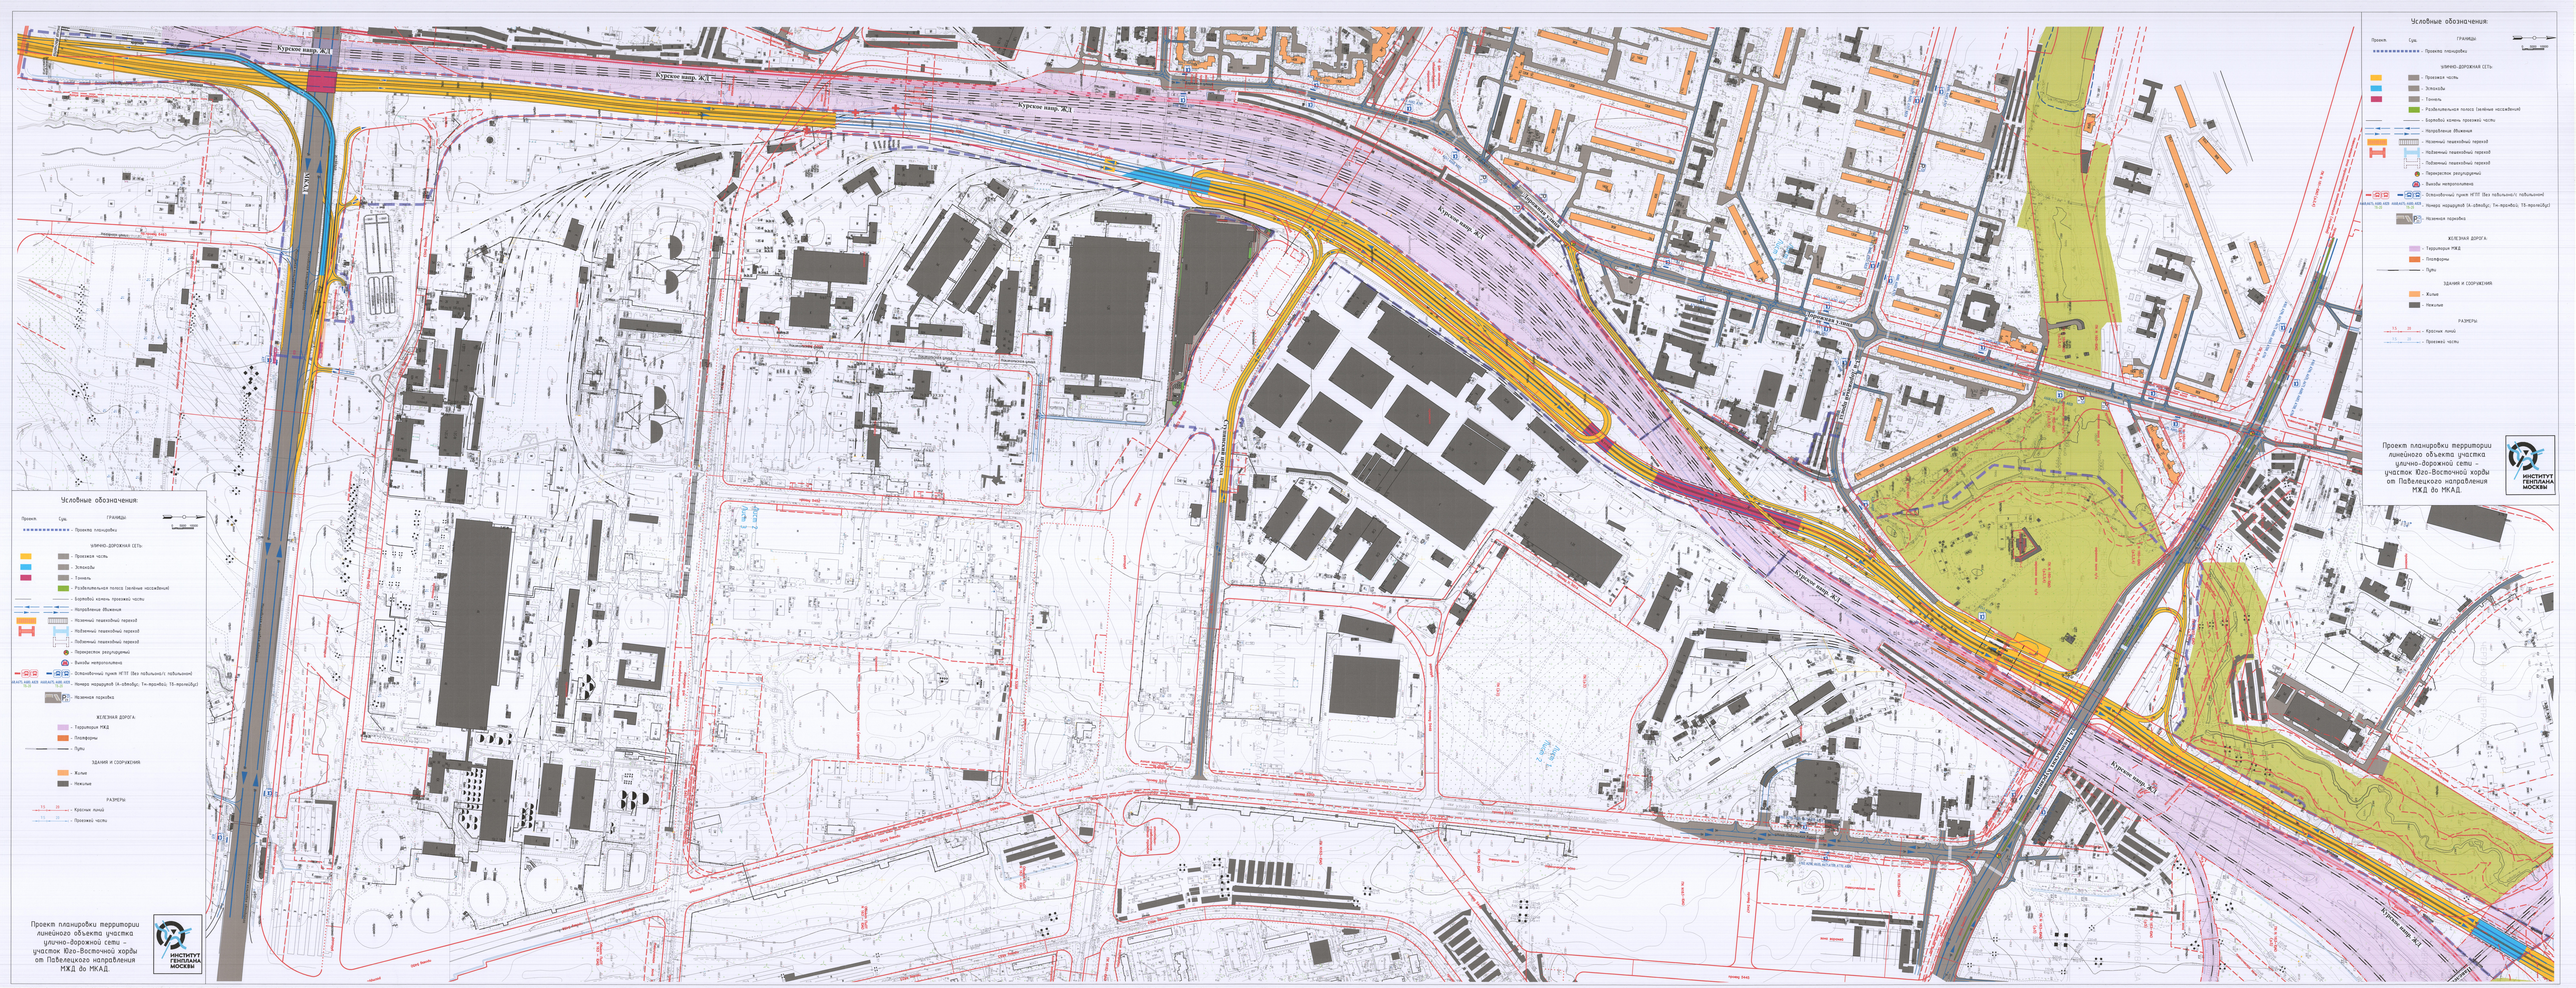

Проект планировки территории линейного объекта участка улично-дорожной сети – участок Юго-Восточной хорды от Павелецкого направления МЖД до МКАД.

ИНСТИТУТ ГЕНПЛАНА МОСКВЫ

Курское напр. ЖД
МКАД
ул. Подольских Курсантов
Дорожная улица
3-й Дорожный проезд
Ступинский проезд
Лист 1
Лист 2

Условные обозначения:

Проект.	Сущ.	ГРАНИЦЫ:
■ ■ ■ ■ ■		– Проекта планировки

0 5000 10000

УЛИЧНО-ДОРОЖНАЯ СЕТЬ:

Проект.	Сущ.	
🟨	■	– Проезжая часть
🟦	■	– Эстакады
🟥	■	– Тоннель
	🟩	– Разделительная полоса (зелёные насаждения)
—	—	– Бортовой камень проезжей части
⟵ ⟶	⟵ ⟶	– Направление движения
		– Наземный пешеходный переход
		– Надземный пешеходный переход
		– Подземный пешеходный переход
		– Перекресток регулируемый
	M	– Выходы метрополитена
		– Остановочный пункт НГПТ (без павильона/с павильоном)
А668;А675; А680; А828 Тб-20	А668;А675; А680; А828 Тб-20	– Номера маршрутов (А-автобус; Тм-трамвай; Тб-тролейбус)
	P 23	– Наземная парковка

ЖЕЛЕЗНАЯ ДОРОГА:

- Территория МЖД
- Платформы
- Пути

ЗДАНИЯ И СООРУЖЕНИЯ:

- Жилые
- Нежилые

РАЗМЕРЫ:

- 7.5 20 – Красных линий
- 7.5 20 – Проезжей части

Условные обозначения:
Проект. Сущ. ГРАНИЦЫ:
– Проекта планировки
УЛИЧНО-ДОРОЖНАЯ СЕТЬ:
– Проезжая часть
– Эстакады
– Тоннель
– Разделительная полоса (зелёные насаждения)
– Бортовой камень проезжей части
– Направление движения
– Наземный пешеходный переход
– Надземный пешеходный переход
– Подземный пешеходный переход
– Перекресток регулируемый
– Выходы метрополитена
– Остановочный пункт НГПТ (без павильона/с павильоном)
– Номера маршрутов (А-автобус; Тм-трамвай; Тб-тролейбус)
– Наземная парковка
ЖЕЛЕЗНАЯ ДОРОГА:
– Территория МЖД
– Платформы
– Пути
ЗДАНИЯ И СООРУЖЕНИЯ:
– Жилые
– Нежилые
РАЗМЕРЫ:
– Красных линий
– Проезжей части
Проект планировки территории линейного объекта участка улично-дорожной сети – участок Юго-Восточной хорды от Павелецкого направления МЖД до МКАД.
ИНСТИТУТ ГЕНПЛАНА МОСКВЫ